


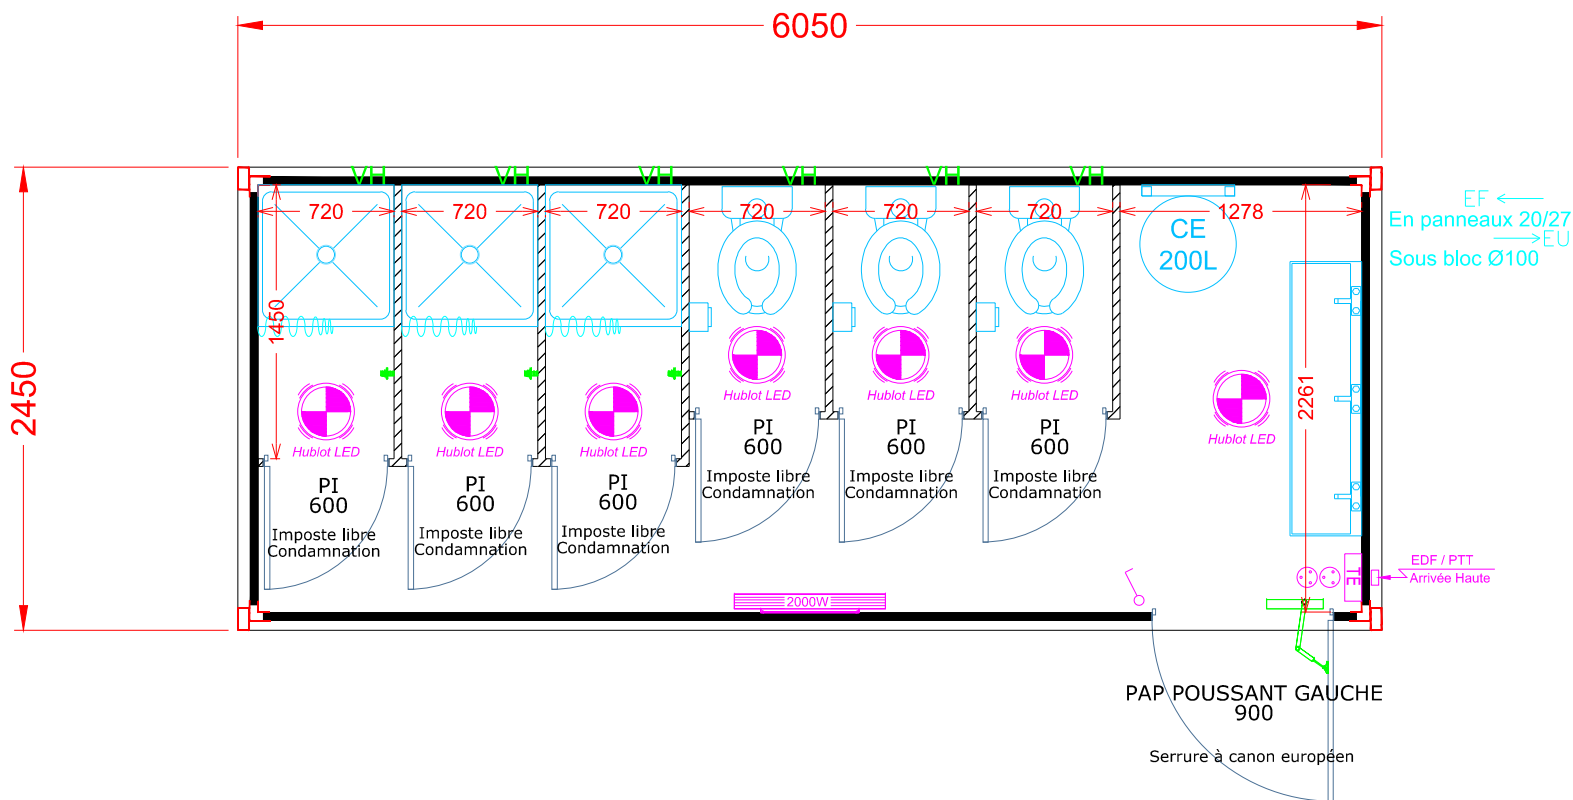

Légende électrique

Tableau électrique	
	Eclairages
	Bloc secours
	Interrupteur
	Interrupteur va et vient
	Interrupteur bouton poussoir
	Prise de courant 16 A 2 P+T
	Prise RJ 45
	Prise Téléphonique
	Prise RJ 45 Tél
	Alimentation clim
	Alarme + sirène
	Déclencheur manuel
	Flash lumineux
	Volet roulant
	Convecteur 500 à 2000 Watts
	Détecteurs de présence
	Pipe éco
	Plinthe électrique

↑
PRISES ELEVATEUR
Entre axe: 920mm



Com: St					
N° Affa					
Produit					
Client /					
Format: A4	Unité: mm	Surface M²: 15	Echelle: 1:40	N°plan:	ind. 0